


EDIFICIO MIRALMAR. AVENIDA FRANCIA, 123. 2ºA. VILA-REAL

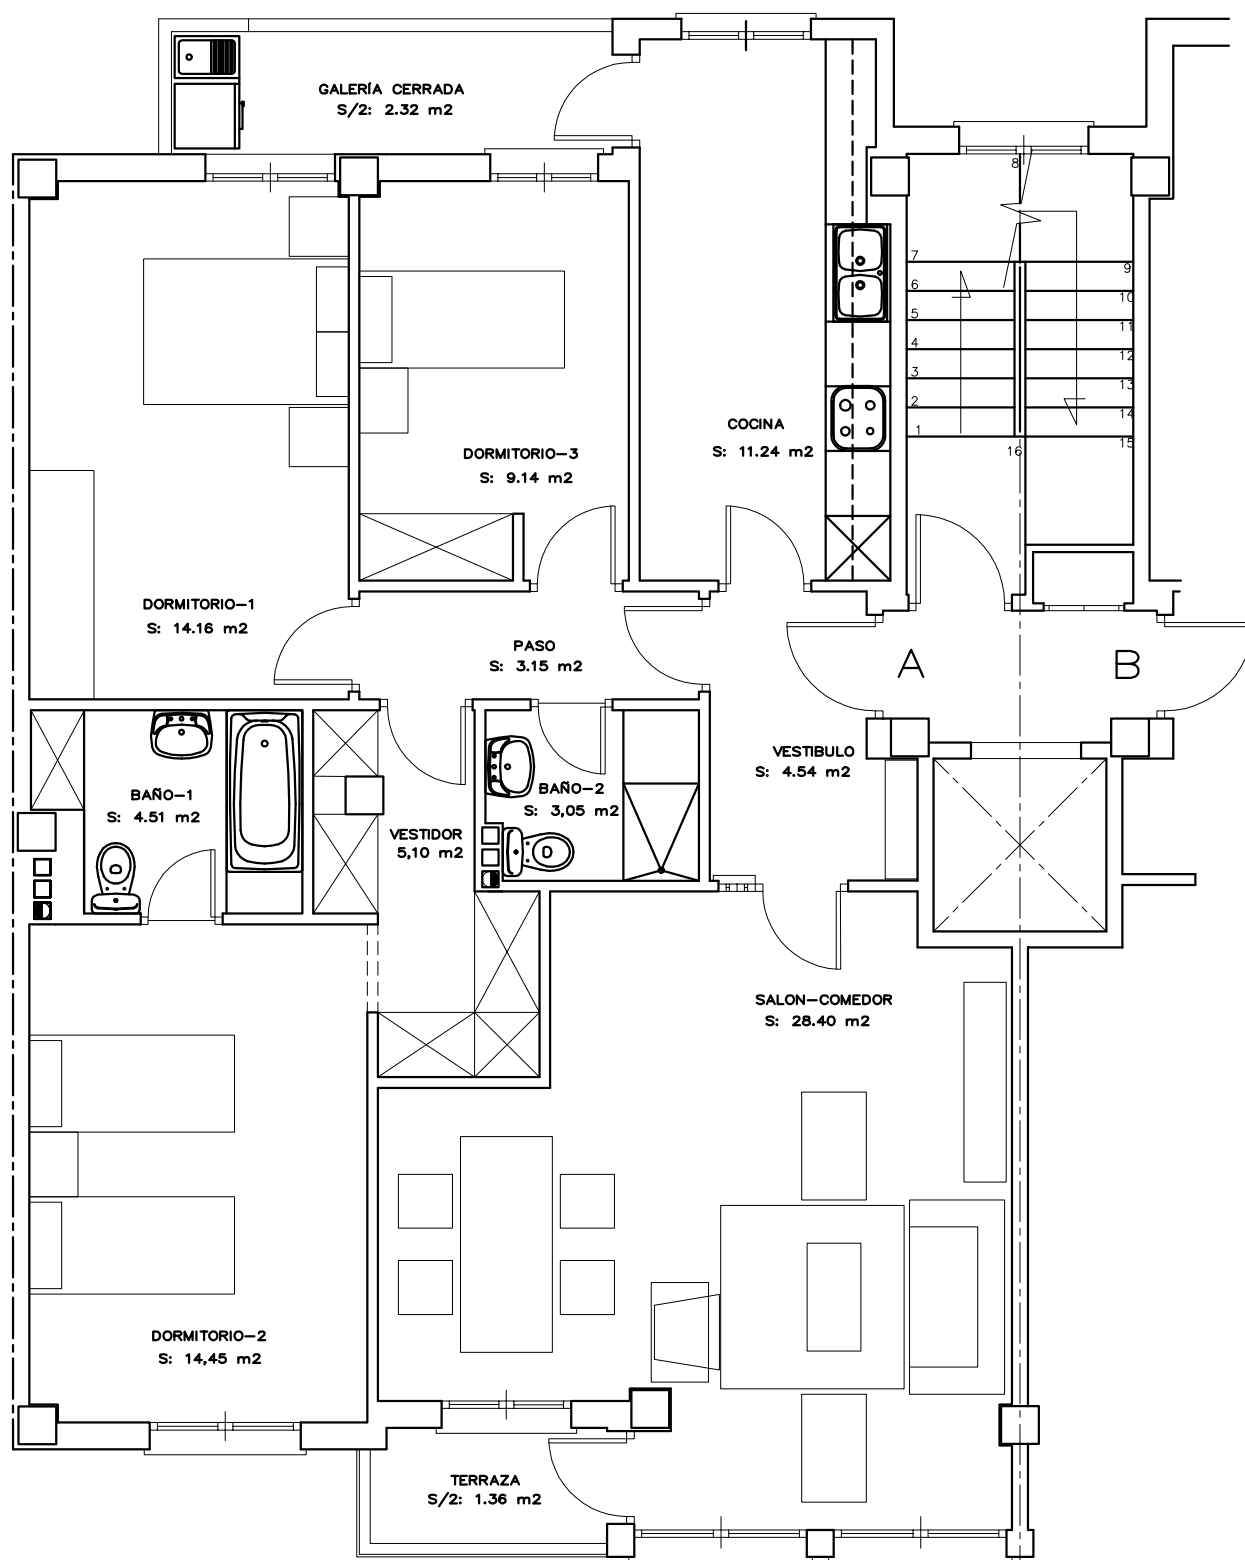

SUPERFICIE CONSTRUIDA TOTAL: 116,10 M² INTERIOR + 2,72 M² TERRAZA

SUPERFICIE ÚTIL TOTAL: 102,38 M² INTERIOR + 2,72 M² TERRAZA